





Plan av Loft
BRA 34 m²

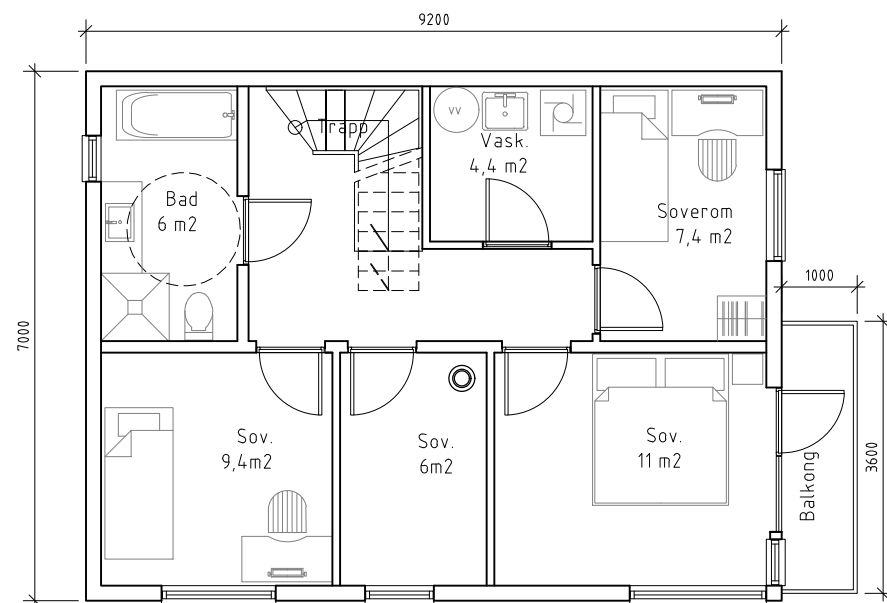

Plan av 2. etasje
BRA 58 m²

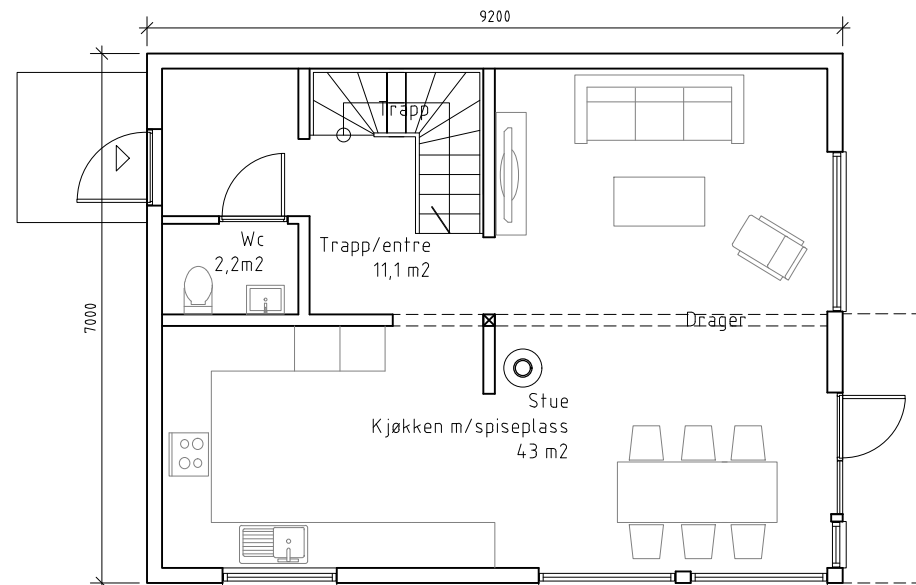

Plan av 1. etasje
BYA 66 m²
BRA 58 m²

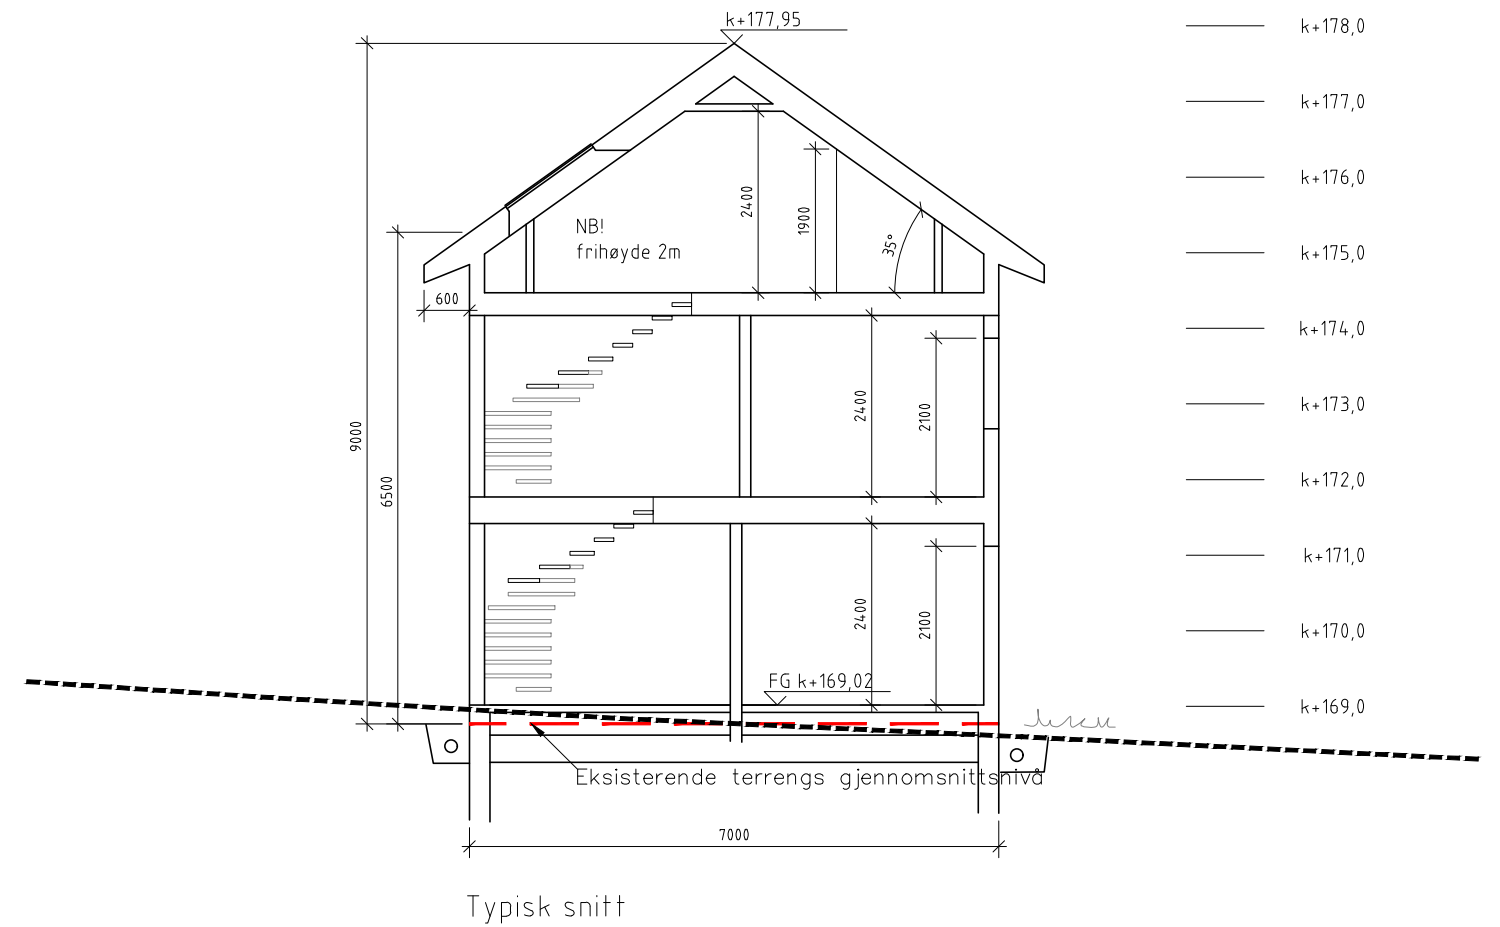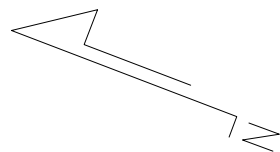

- k+179,0
- k+178,0
- k+177,0
- k+176,0
- k+175,0
- k+174,0
- k+173,0
- k+172,0
- k+171,0
- k+170,0
- k+169,0

A	Justert Plassering toalett	21.1.2020	khs
REV.	REVIDERINGEN GJELDER	Dato:	Sign.
Anlegg: Granstuveien 21C		Målestokk	Dato:
Tegning: Anmeldelsestegning		1:100	28.8.2019
Tiltakshaver: Nord west eiendom AS		Gnr/Bnr	Sign.
		158/563	khs
Planer og snitt		Tegn. nr.	A-219-021- 02
Stavseth&Lervik Arkitekter AS Mnd EILERT SUNDT'S GATE 17 – 0259 OSLO TLF.: 22 43 18 87 Epost :post@stavsethlervik.no			